


Informatívna kópia z mapy

Vytvorené cez katastrálny portál

štvrtok, 25. apríla 2019 8:34

Okres: Bánovce nad Bebravou
 Obec: BÁNOVCE NAD BEBRAVOU
 Katastrálne územie: Bánovce nad Bebravou

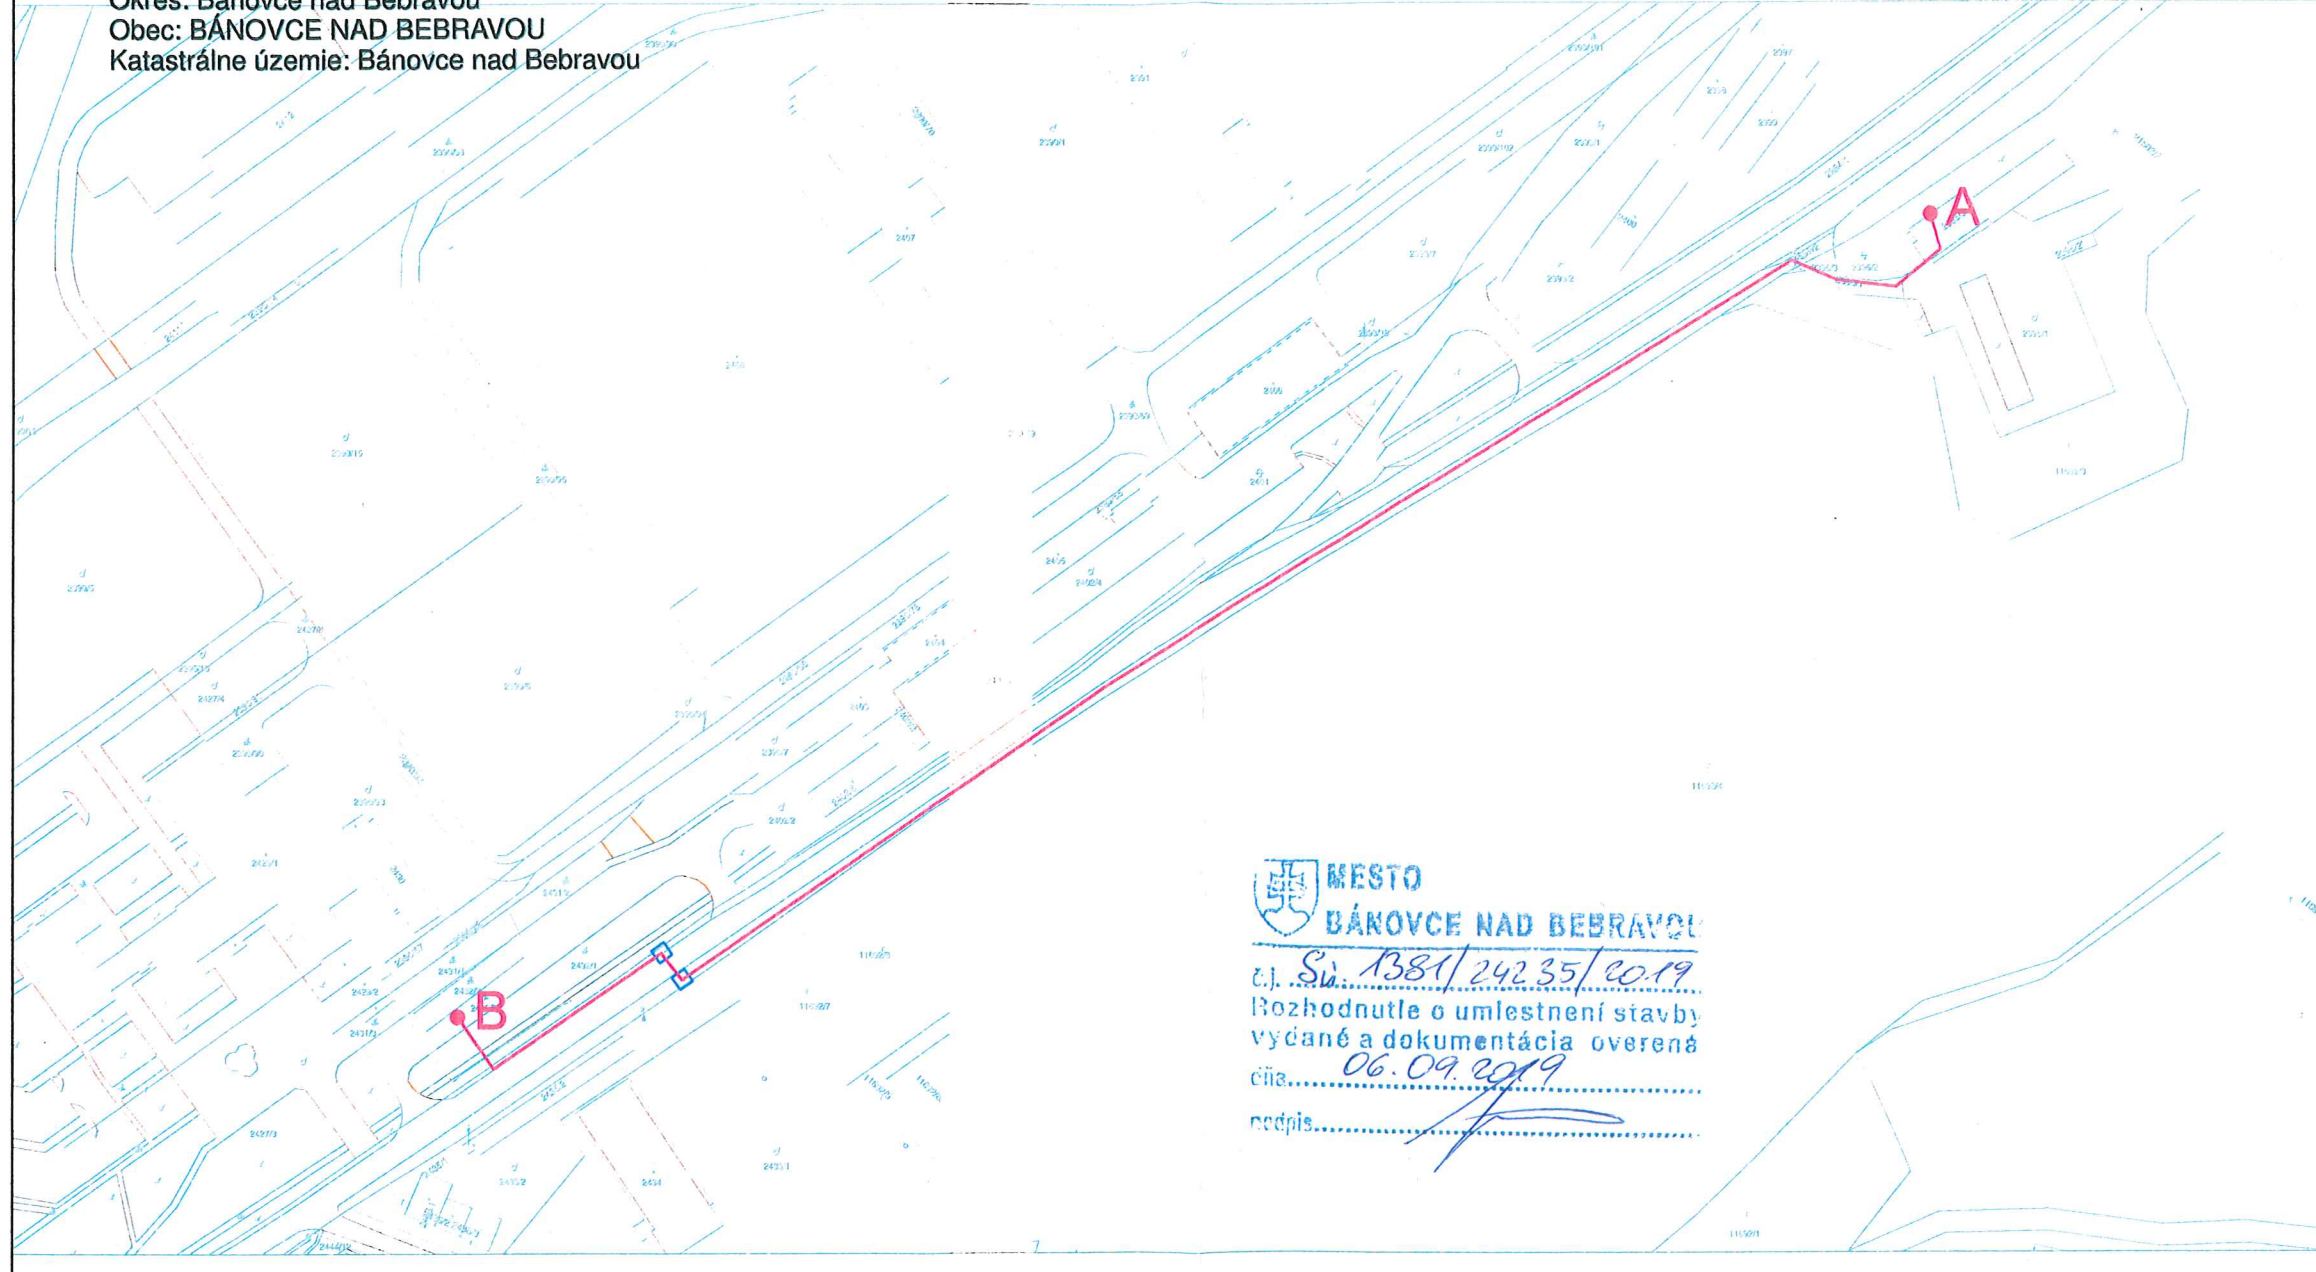


MESTO
 BÁNOVCE NAD BEBRAVOU

č.j. *Sl. 1381/24235/2019*

Rozhodnutie o umiestnení stavby
 vydané a dokumentácia overená

číslo *06.09.2019*

podpis *[Signature]*

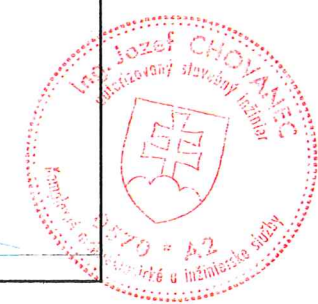

Legenda:

— HDPE 40/33
 OK 48 vlákien

INVESTOR	Energotel a.s.	TEXNET
ZODP. PROJEKTANT VYPRACOVAL	Ing. Jozef Chovanec <i>[Signature]</i> Ján Caltík	
STAVBA	Optická trasa Bánovce nad Bebravou 2 Telekomunikačná optická trasa	DÁTUM 03/2019
OBSAH PROFESNÝ	Dátové telekomunikačné rozvody	MIERKA -
OBJEKT		FORMÁT 2xA4
OBSAH	Navrhovaná trasa	STUPEŇ DŮR
		ČÍSLO VÝKRESU 01